
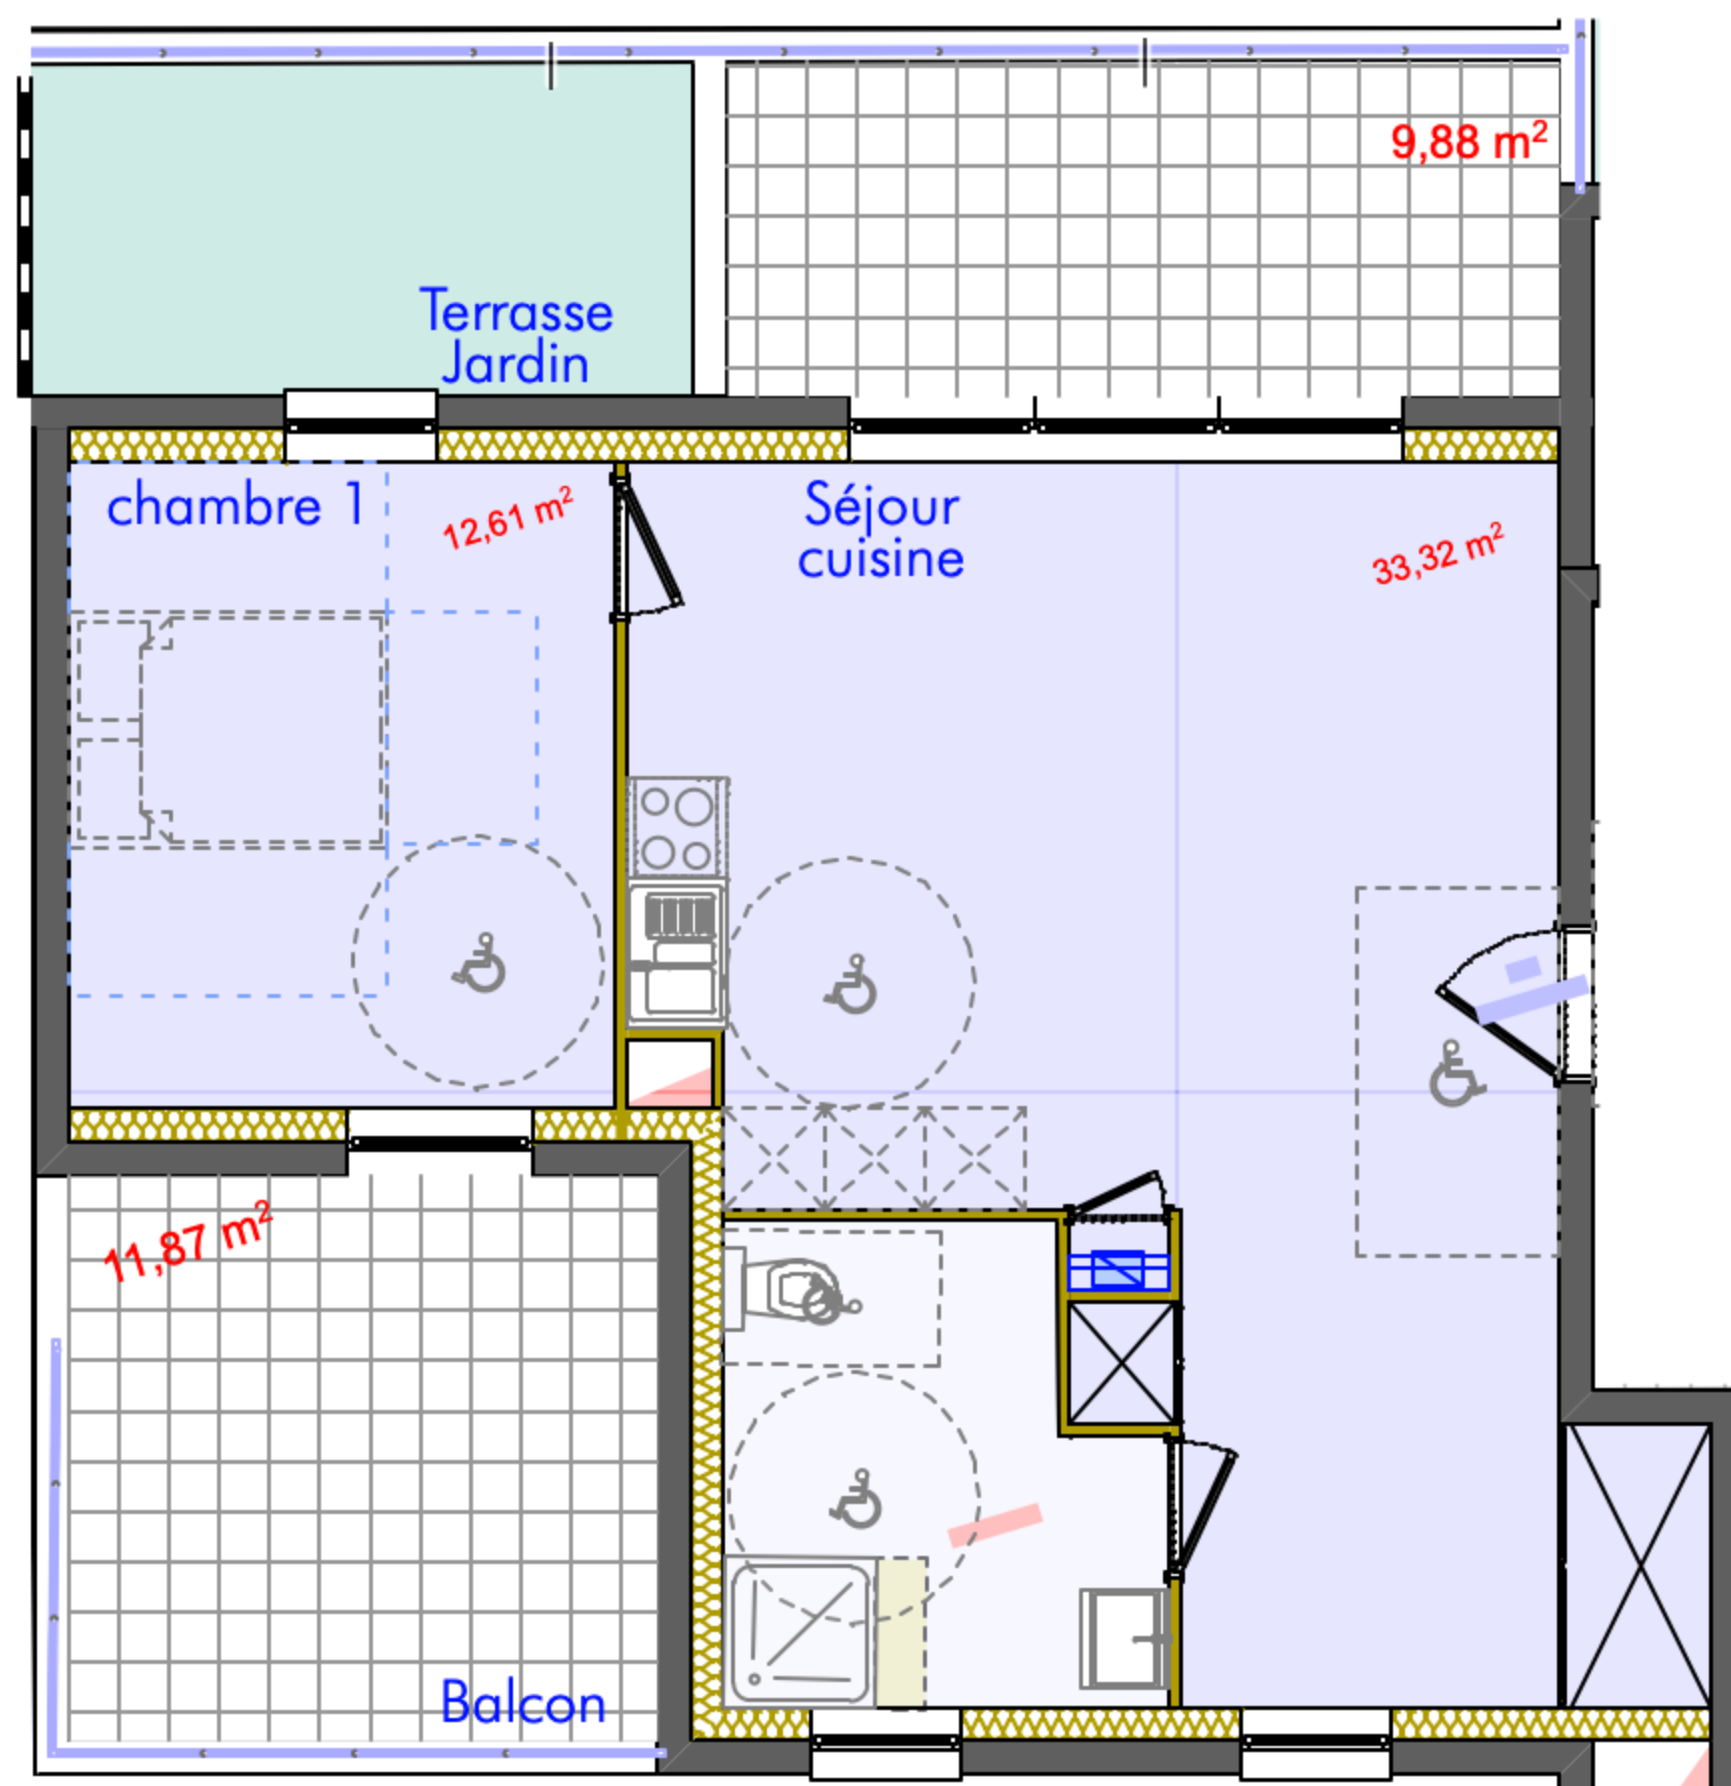


Juin 2026

les Jardins de la Sauer

Woerth
hyper-centre

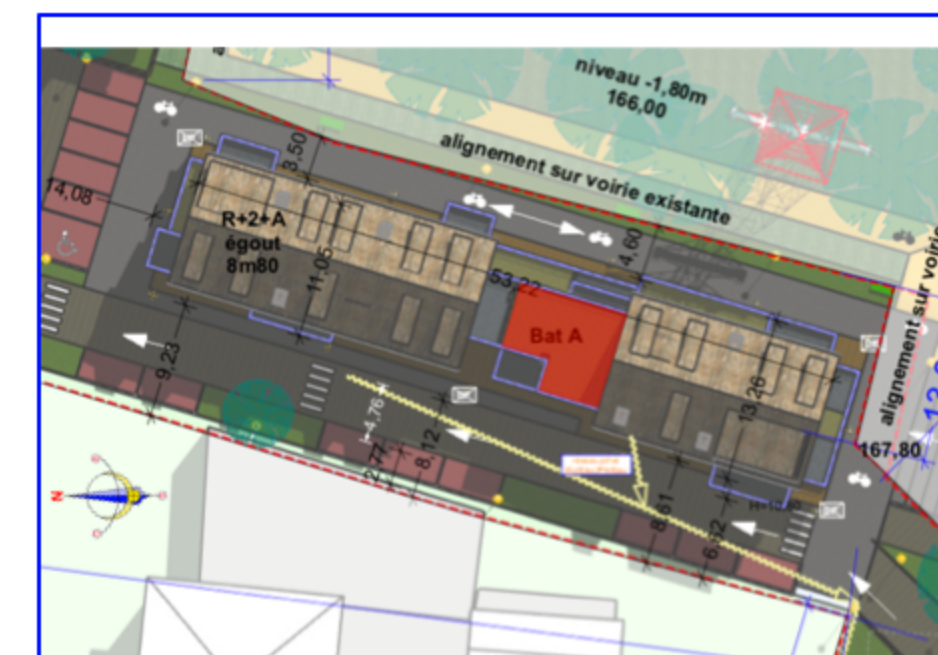

BAT. A - Etage 1

LOT A103 - 2 pièces

Surface habitable 52,80m2

Jardin/Terrasse 21,75 m2

commercialisation



Les cotes et renseignements divers sont donnés à titre indicatif. Des modifications mineures sont susceptibles d'être apportées en fonction des nécessités.
Les retombées, soffites, faux-plafonds, panneaux rayonnants dans les chambres et conduites diverses, ne sont pas représentés.



Olivier Frager
Architecte



AGENCE H IMMOBILIER

21 rue Sellenick, 67000 Strasbourg
09 85 12 66 84 · contact@agencehimmobilier.com