
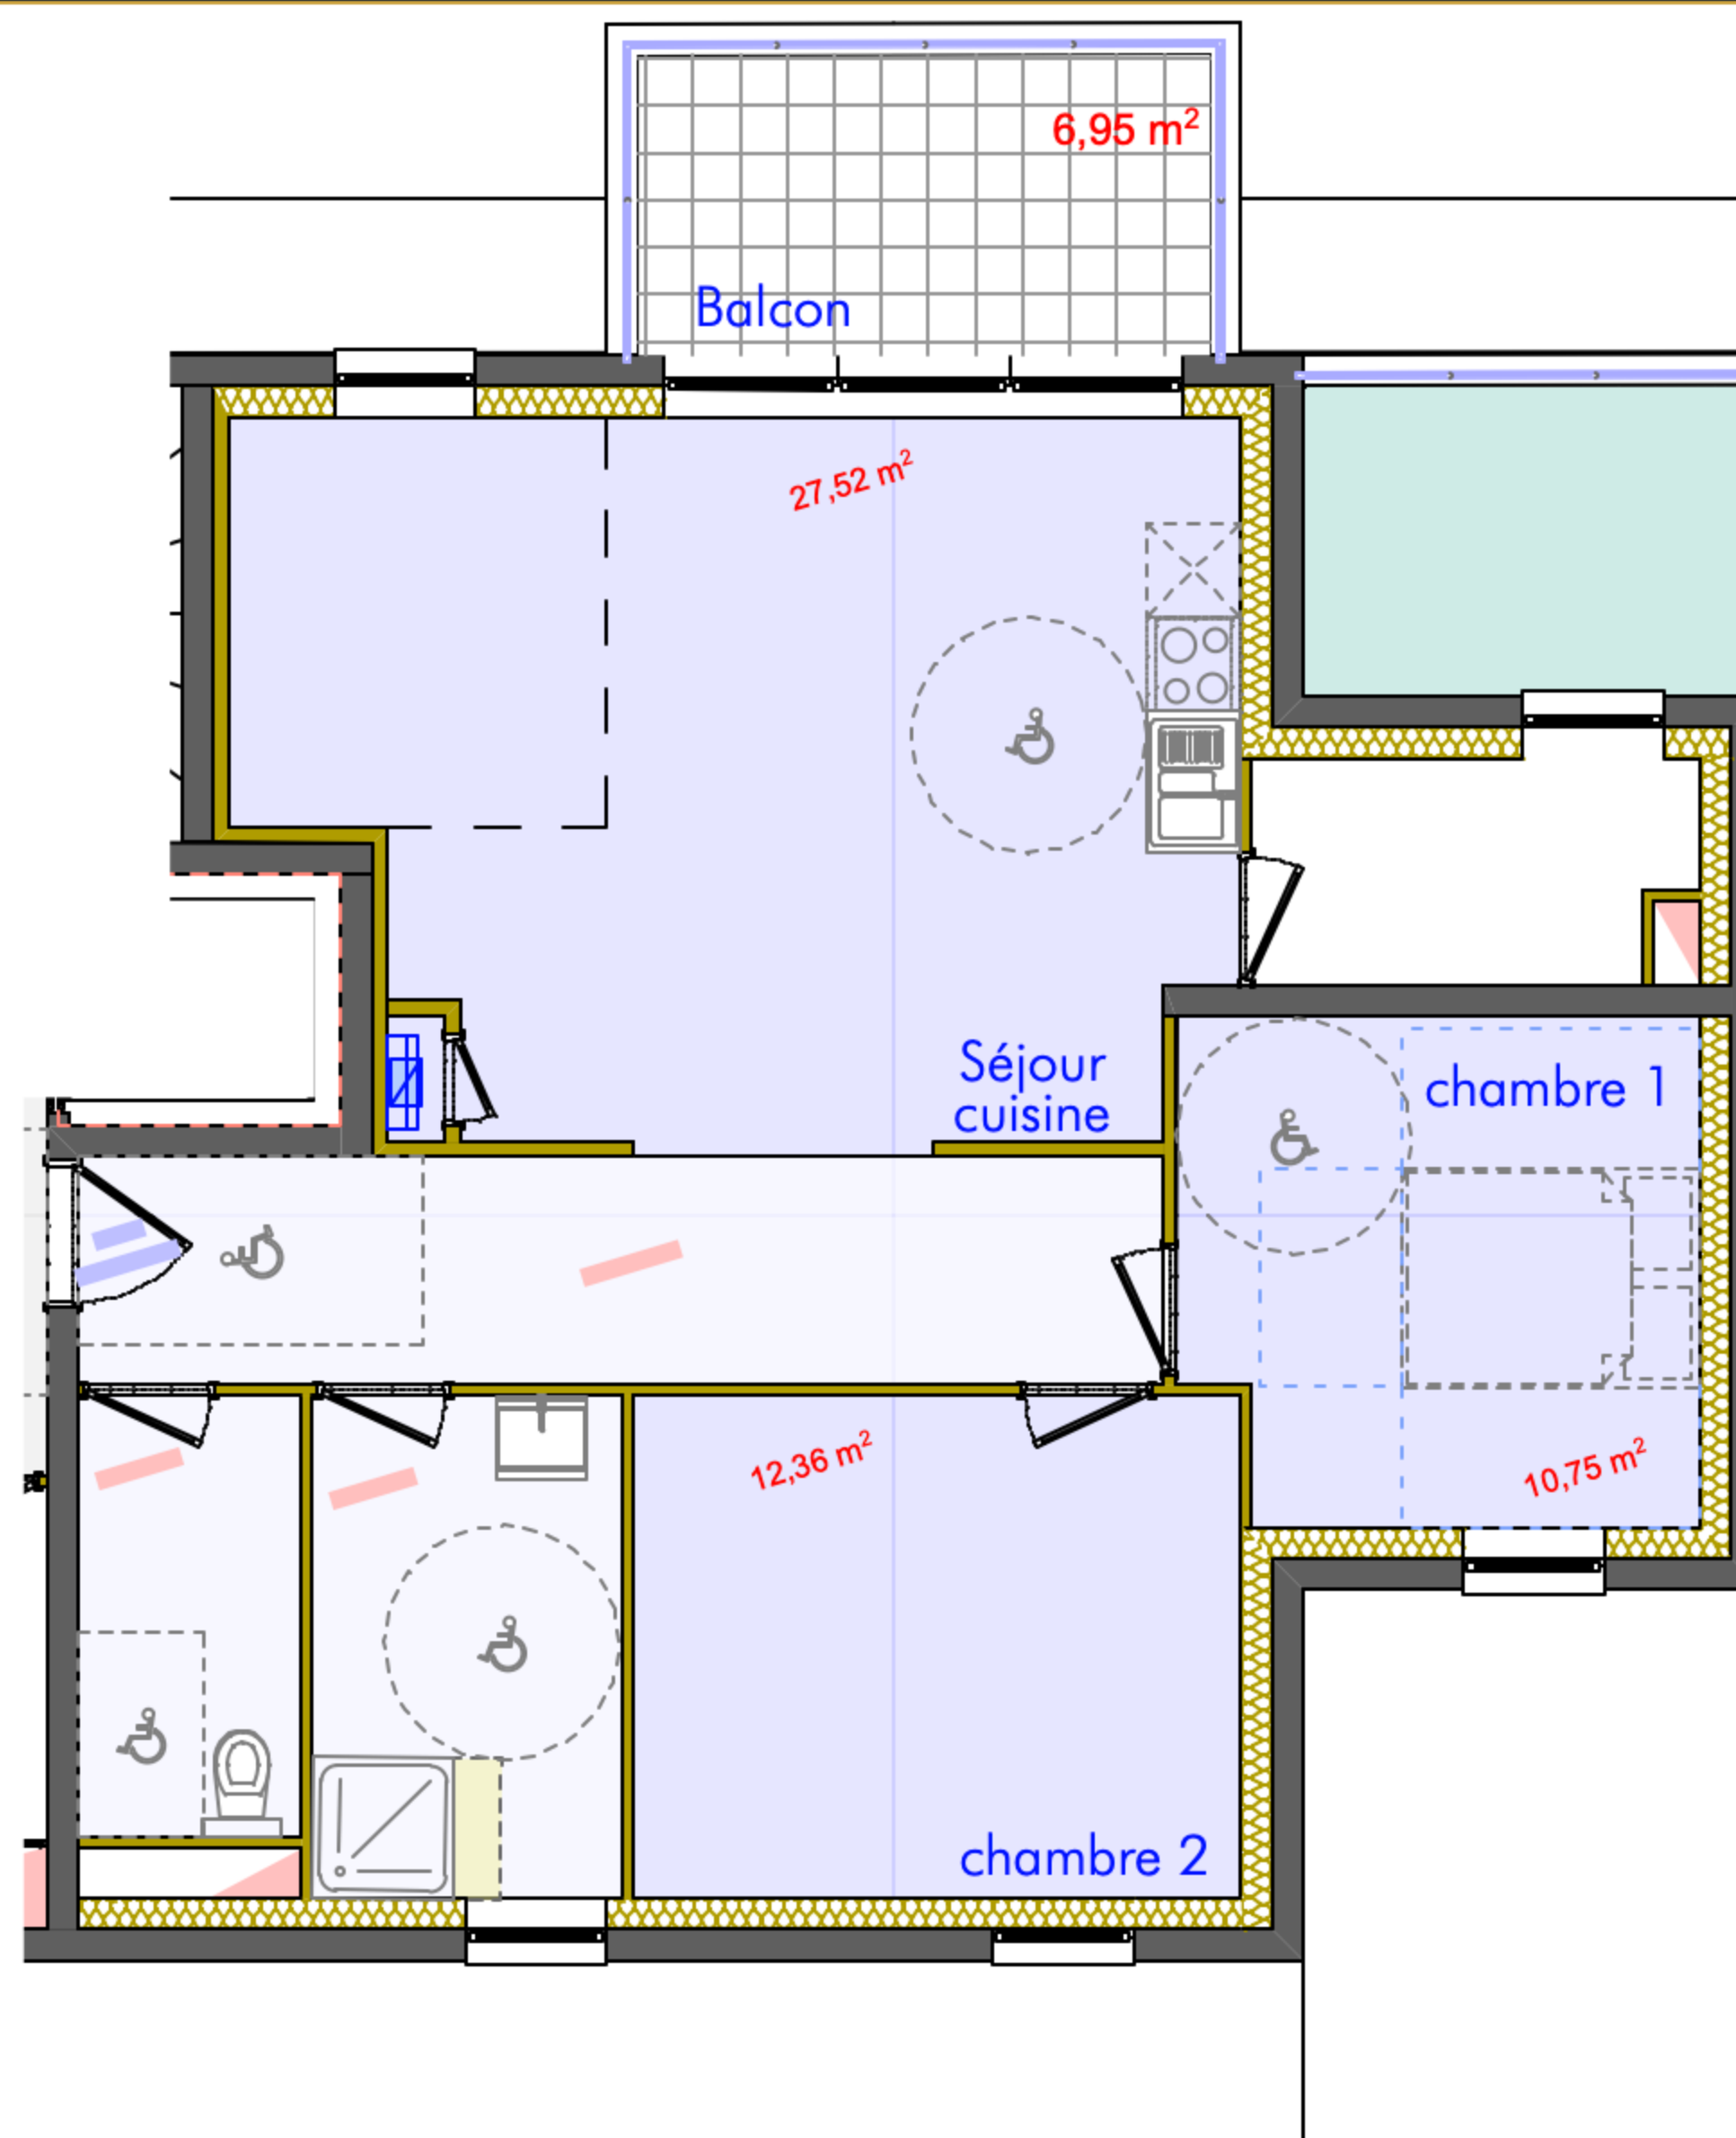


Juin 2026

les Jardins de la Sauer

Woerth
hyper-centre

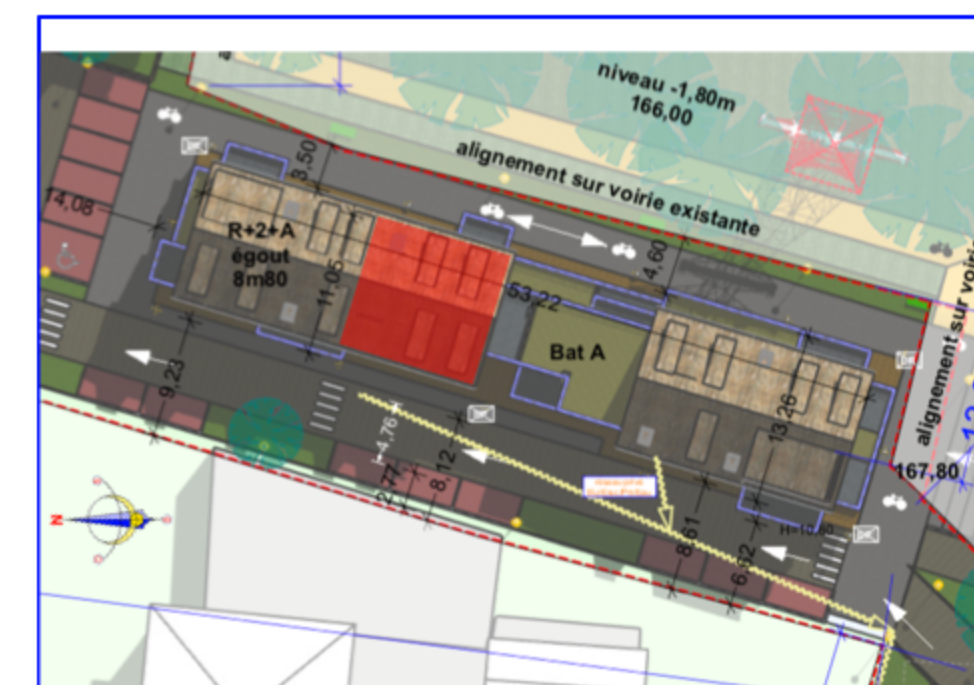

BAT. A - Etage 2

LOT A 204 - 3 pièces

Surface habitable 71,66m²

Balcon 6,95 m²

commercialisation



Les cotes et renseignements divers sont donnés à titre indicatif. Des modifications mineures sont susceptibles d'être apportées en fonction des nécessités.
Les refoibées, soffites, faux-plafonds, panneaux rayonnants dans les chambres et conduites diverses, ne sont pas représentés.



Olivier Frager
Architecte



AGENCE H IMMOBILIER

21 rue Sellenick, 67000 Strasbourg

09 85 12 66 84 · contact@agencehimmobilier.com