
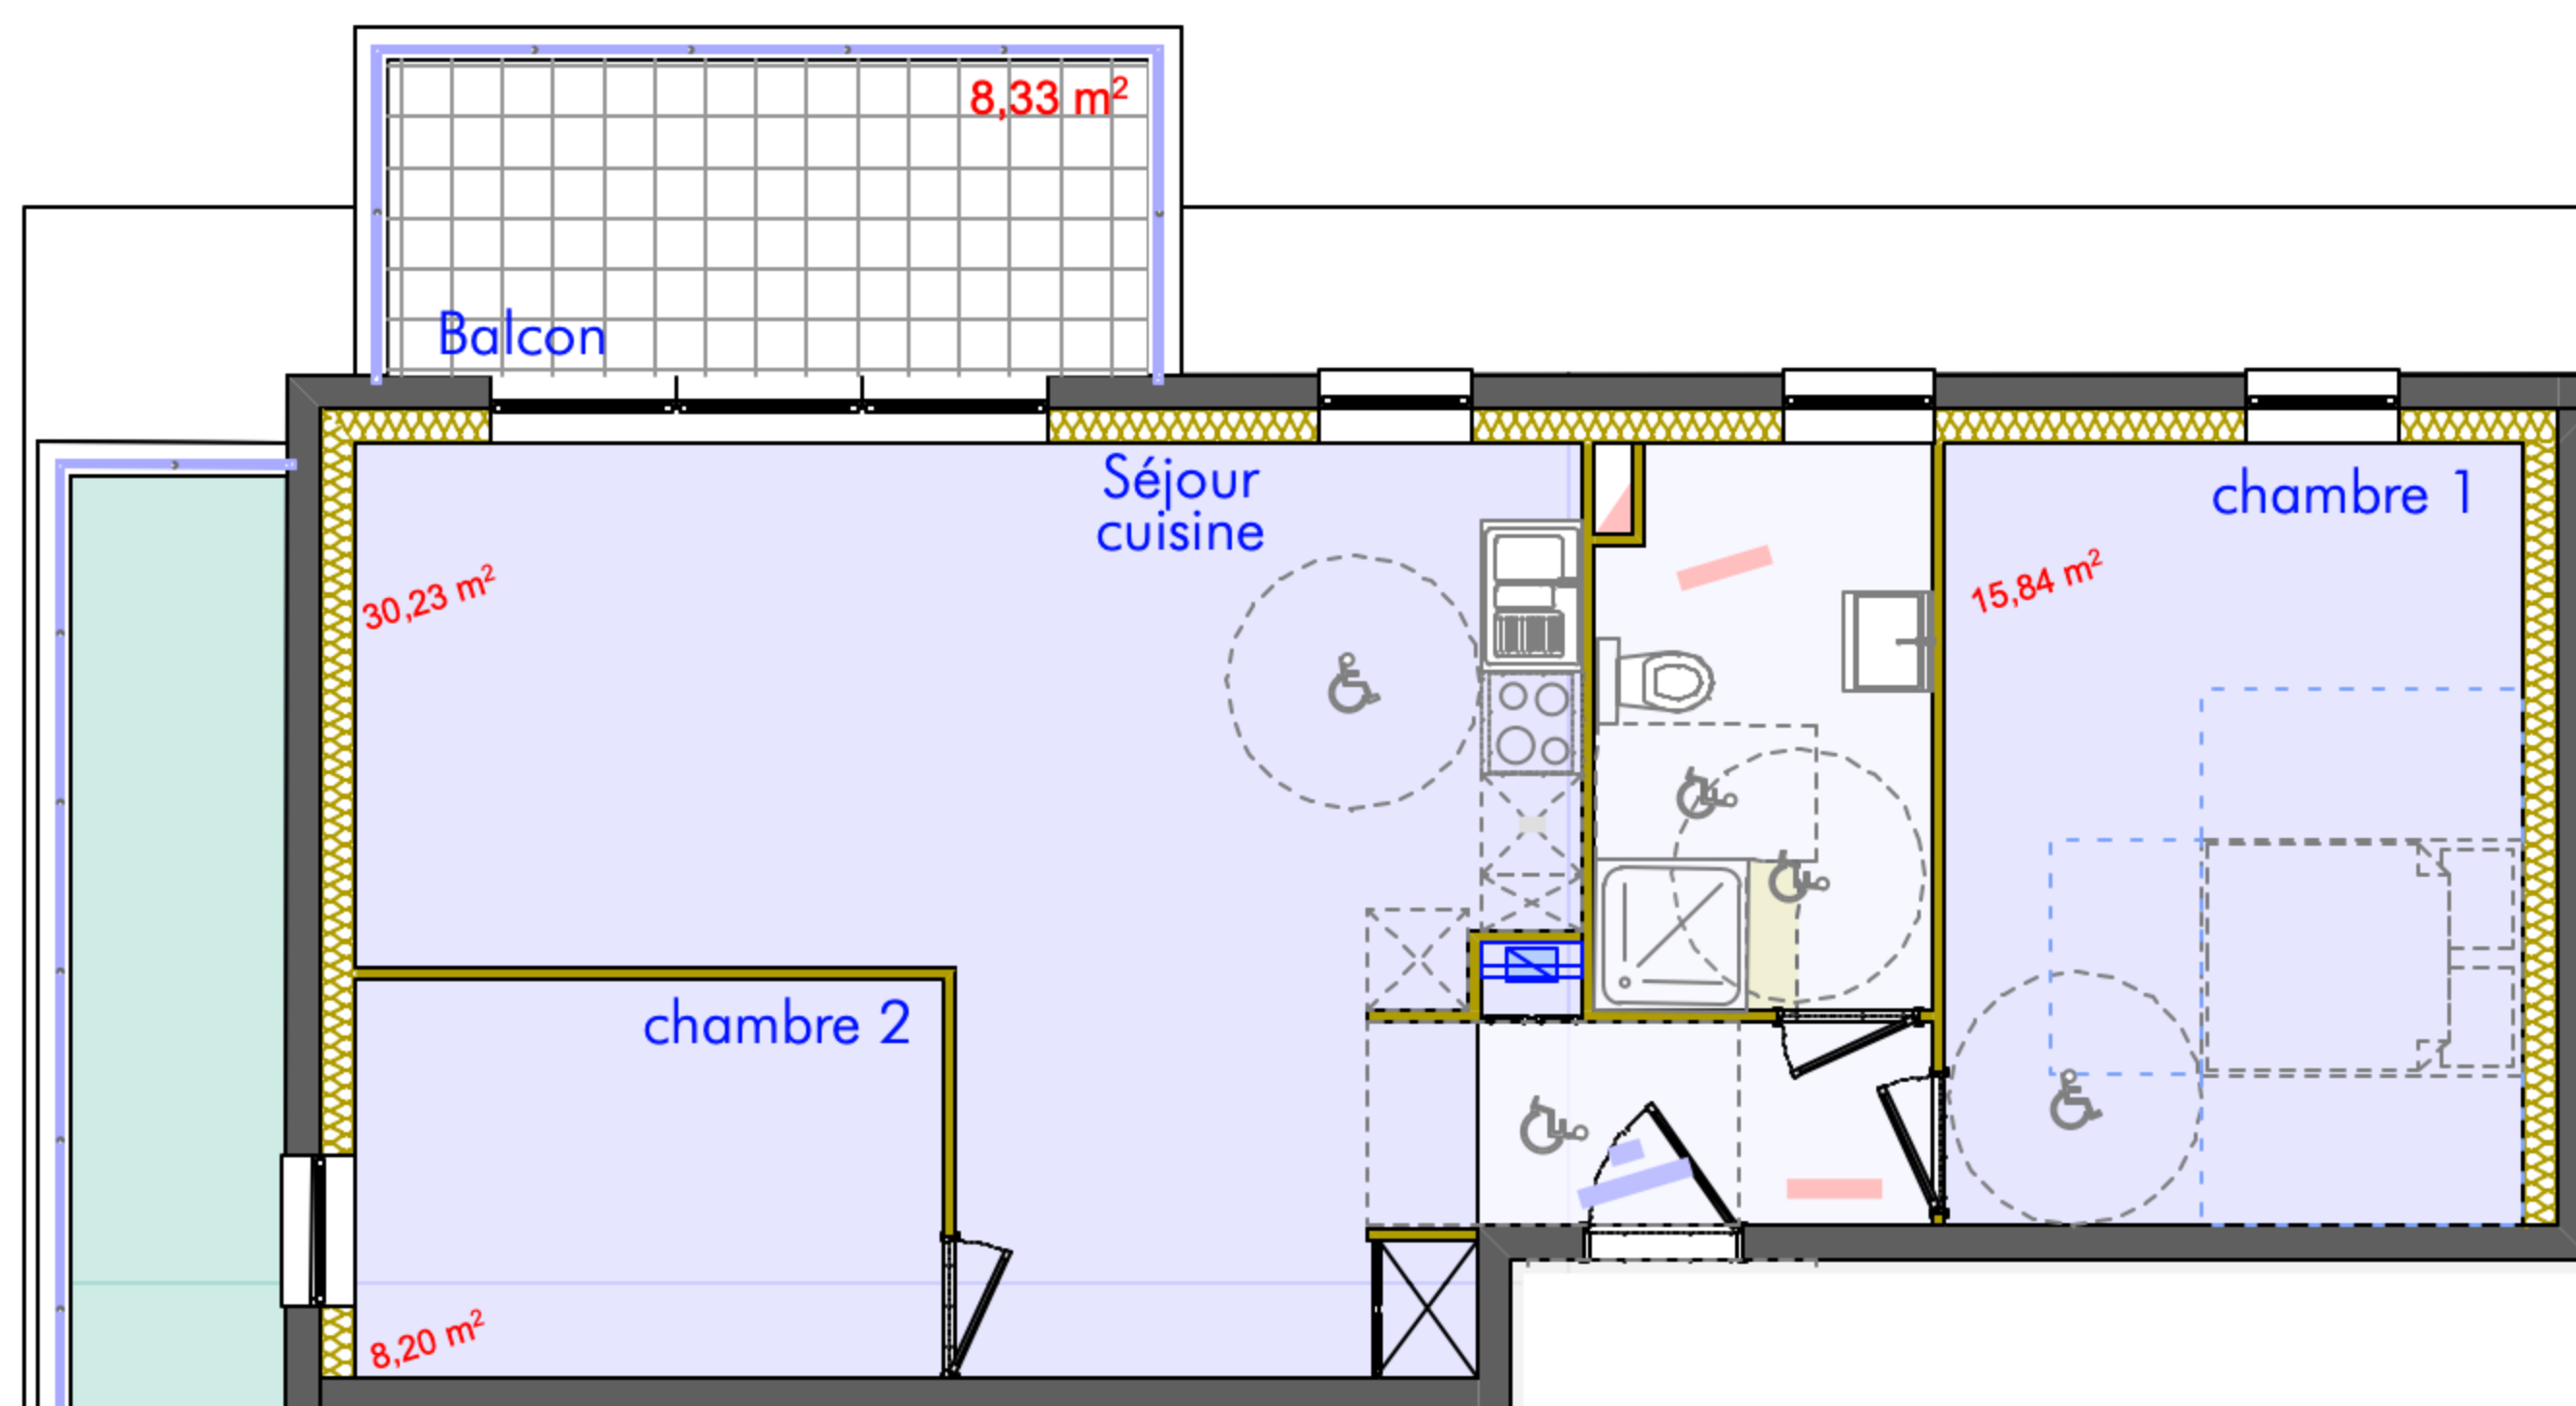


Juin 2026

les Jardins de la Sauer

Woerth
hyper-centre

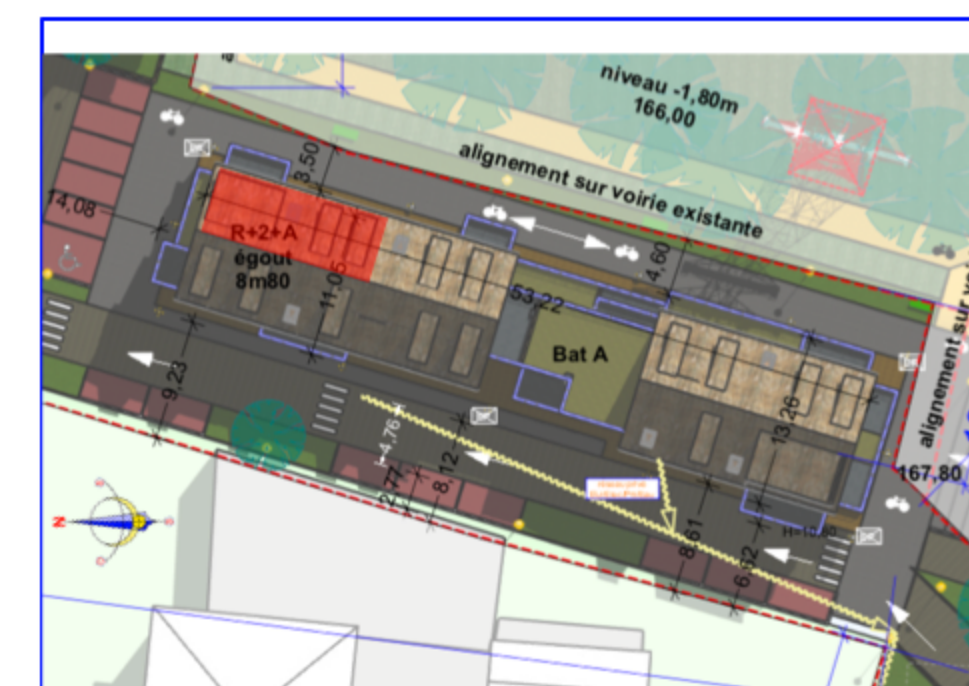


BAT. A - Etage 2

LOT A 206 - 3 pièces

Surface habitable 64,07 m²

Balcon 8,33 m²

commercialisation

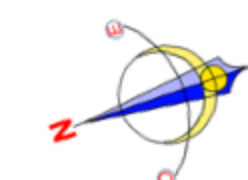

Les cotes et renseignements divers sont donnés à titre indicatif. Des modifications mineures sont susceptibles d'être apportées en fonction des nécessités.
Les retributions, soffites, faux-plafonds, panneaux rayonnants dans les chambres et conduites diverses, ne sont pas représentés.



Olivier Frager
Architecte



AGENCE H IMMOBILIER

21 rue Sellenick, 67000 Strasbourg
09 85 12 66 84 · contact@agencehimmobilier.com