
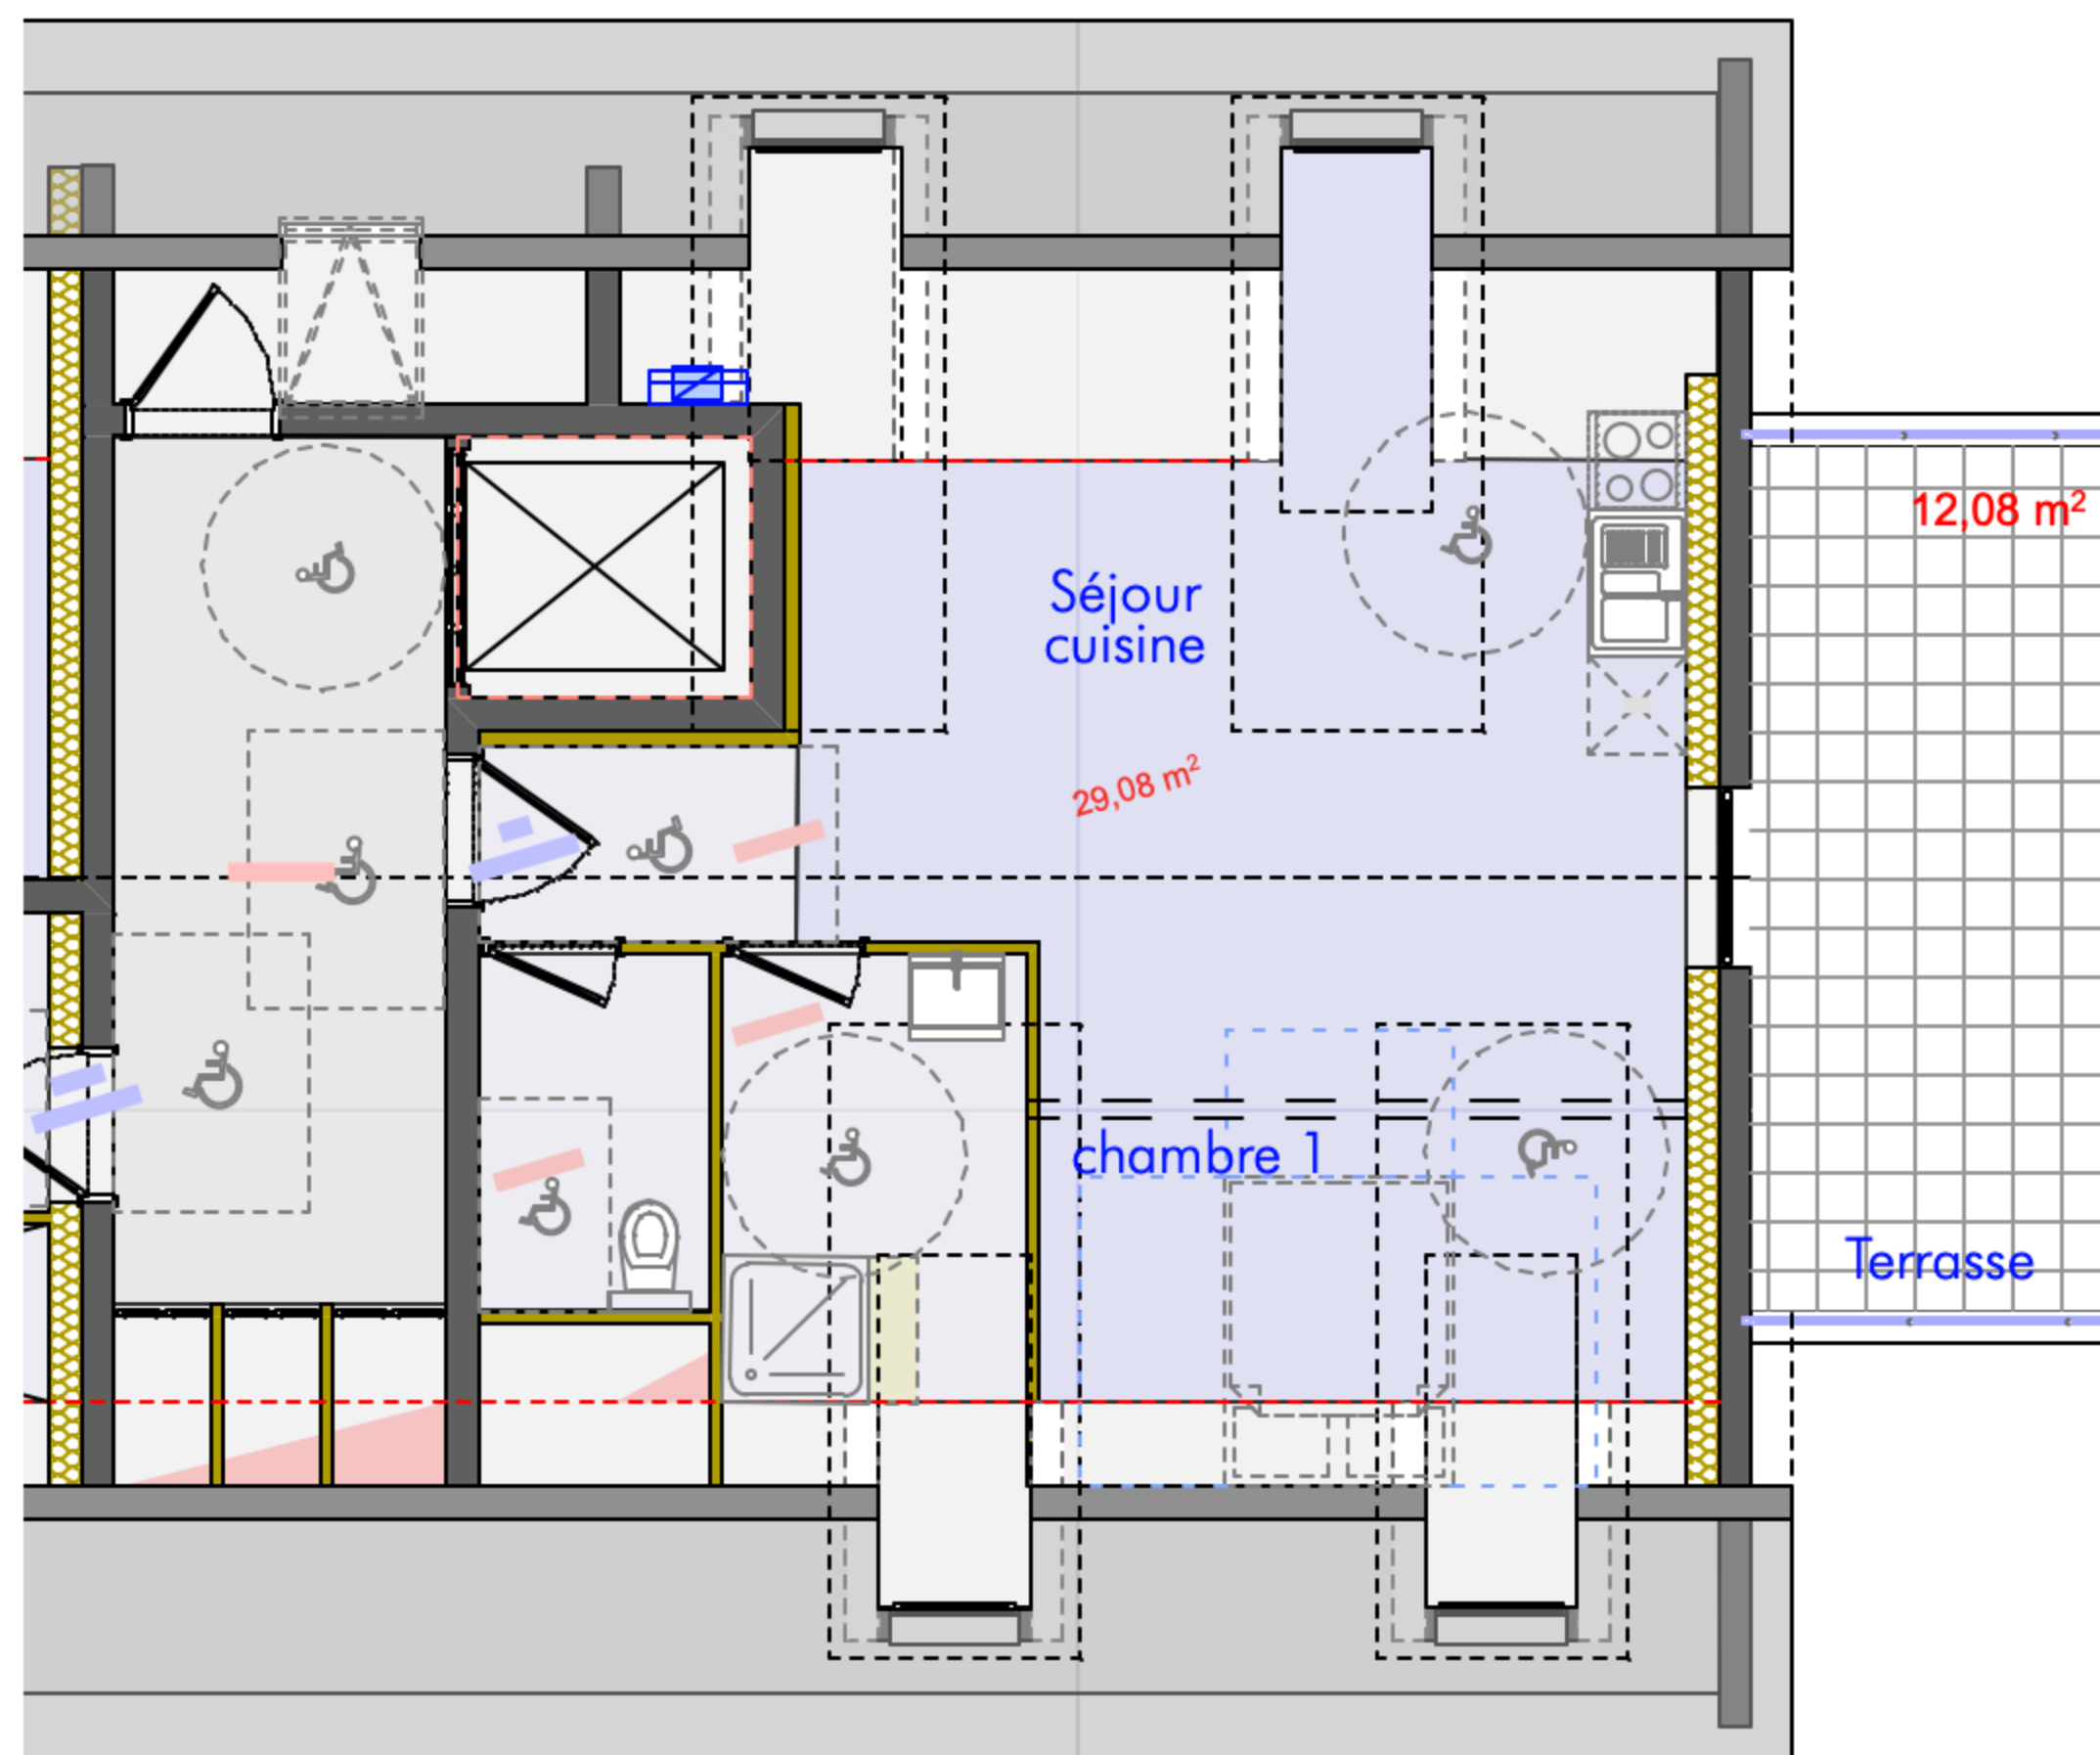


Juin 2026

les Jardins de la Sauer

Woerth
hyper-centre

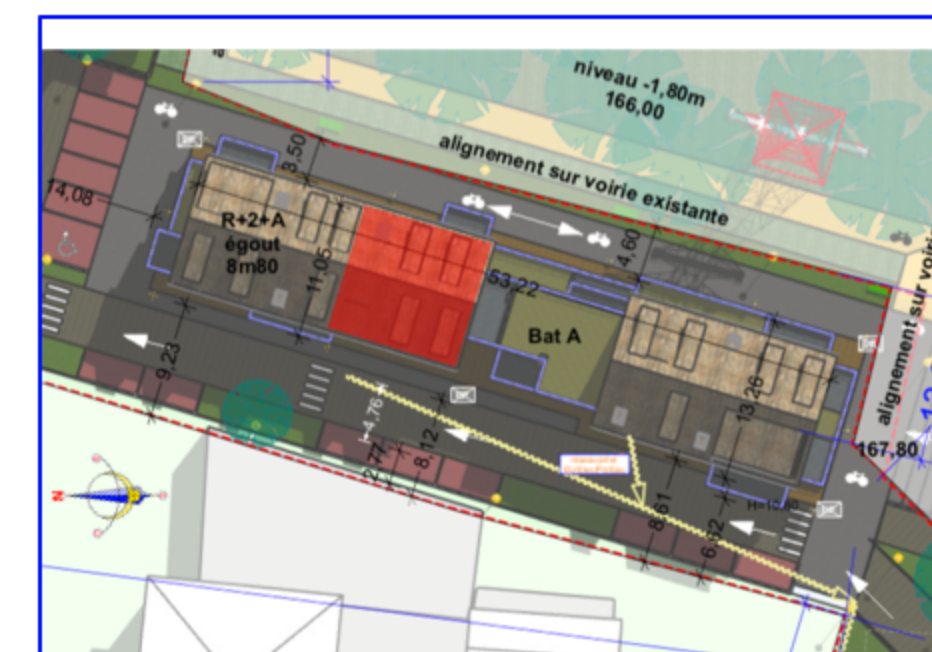

BAT. A - Combles

LOT A 302 - 2 pièces

Surface habitable 40,87 m²

Terrasse 12,08 m²

commercialisation



Les cotes et renseignements divers sont donnés à titre indicatif. Des modifications mineures sont susceptibles d'être apportées en fonction des nécessités.
Les retombées, soffites, faux-plafonds, panneaux rayonnants dans les chambres et conduites diverses, ne sont pas représentés.



Olivier Frager
Architecte



AGENCE H IMMOBILIER

21 rue Sellenick, 67000 Strasbourg

09 85 12 66 84 · contact@agencehimmobilier.com